PLAN CADASTRAL

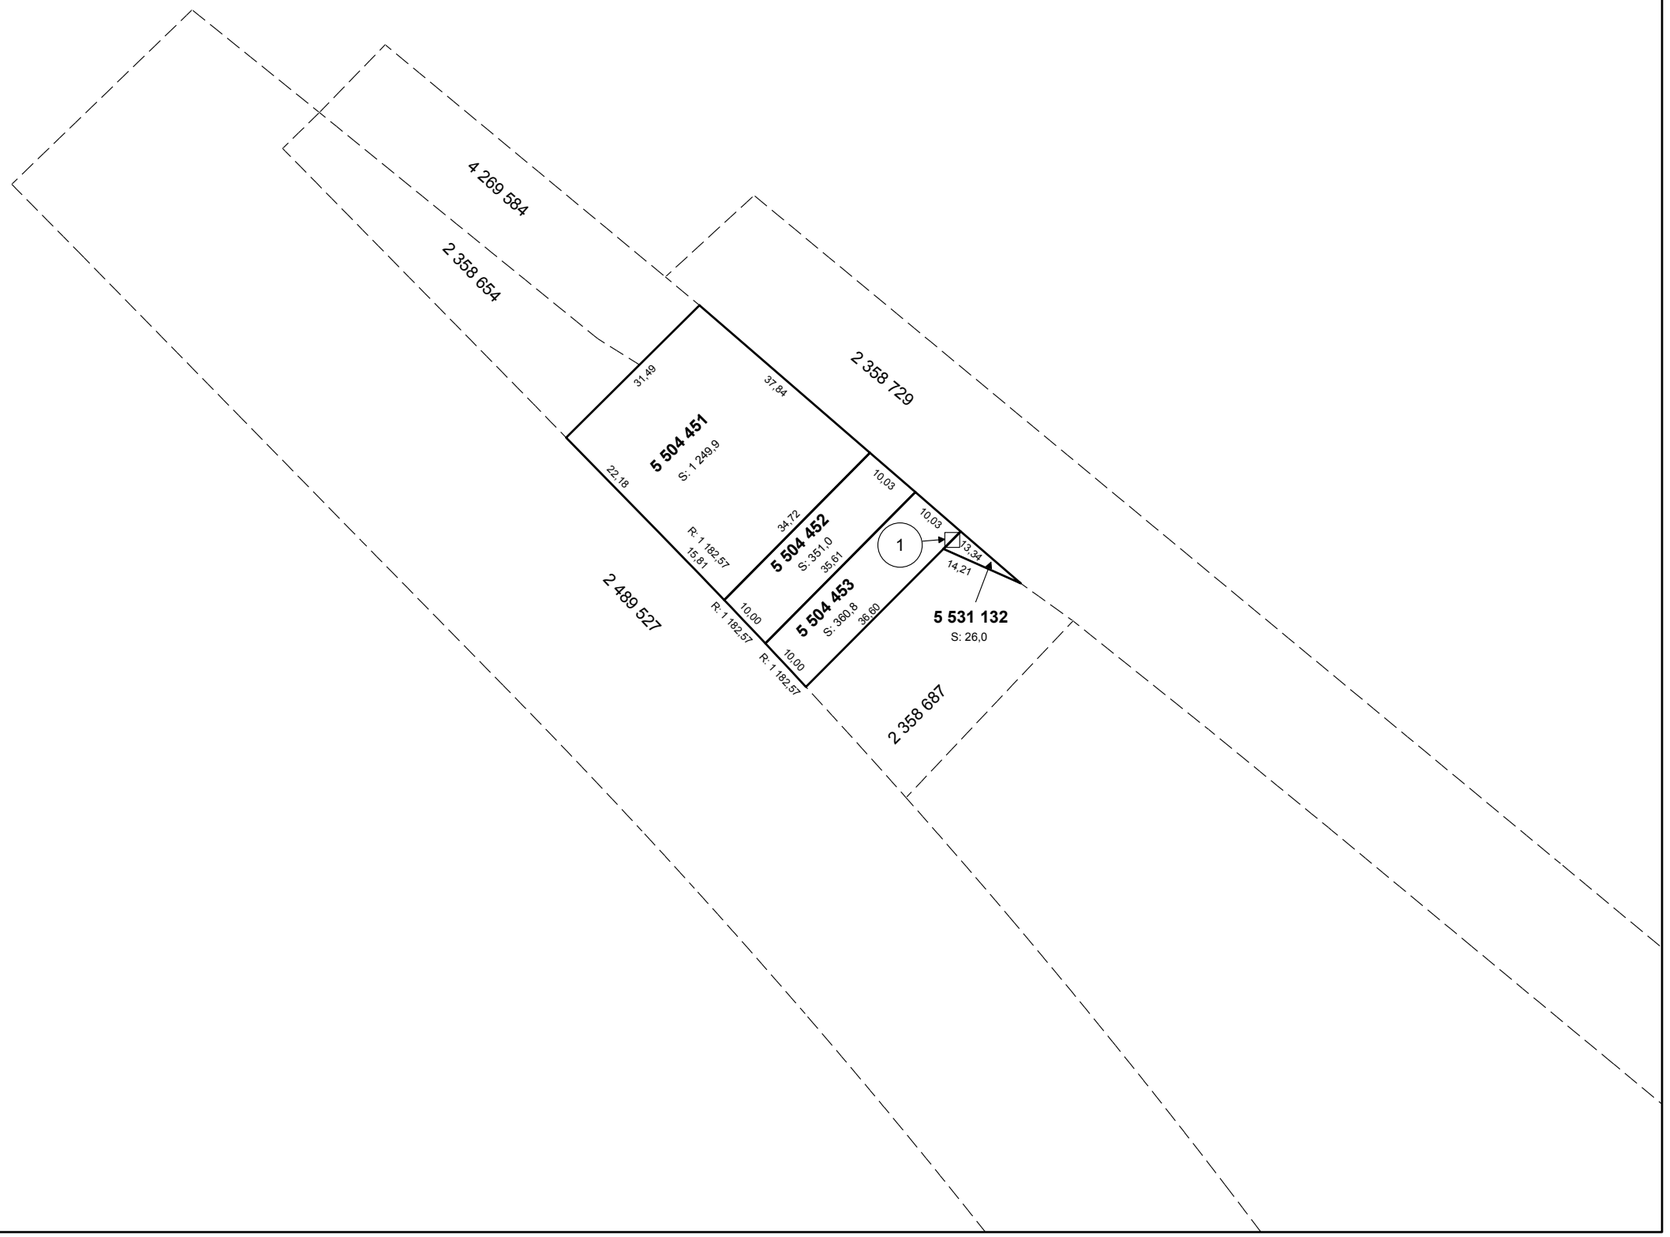

Un document joint complète ce plan cadastral.

Les mesures indiquées sur ce document sont exprimées en unités du système international.

DOSSIER : 1042381

Référence au(x) feuillet(s) cartographique(s) :
21L11-010-3235

Projection : MTM
Fuseau : 7

ÉCHELLE : 1 : 1000

PLAN CADASTRAL PARCELLAIRE
CADASTRE DU QUÉBEC

Circonscription foncière : Lévis

Municipalité(s) : Saint-Henri (Municipalité)

Fait conformément aux dispositions de l'article (des articles) 3043, al.1 C.c.Q.

Préparé à Lévis

Signé numériquement par : Alain Carrier
a.g. (matricule 2219)

Minute : 8712 datée du 4 avril 2014
Dossier a.-g. : 85 (13937)

Ce plan cadastral est correct et conforme à la loi, le 8 juillet 2014

Signé numériquement par: Guillaume Devost a.-g. (matricule 2441)

Pour le ministre

Seul le ministère est autorisé à émettre des copies authentiques de ce document.

Copie authentique de l'original,
le

Pour le ministre

Ressources naturelles
Québec